

ΕΦΗΜΕΡΙΣ ΤΗΣ ΚΥΒΕΡΝΗΣΕΩΣ
ΤΗΣ ΕΛΛΗΝΙΚΗΣ ΔΗΜΟΚΡΑΤΙΑΣ

ΑΘΗΝΑ 11 ΜΑΡΤΙΟΥ 1988	ΤΕΥΧΟΣ ΤΕΤΑΡΤΟ	ΑΡΙΘΜΟΣ ΦΥΛΛΟΥ 224

ΠΕΡΙΕΧΟΜΕΝΑ

ΠΟΛΕΟΔΟΜΙΑ
ΑΠΟΦΑΣΕΙΣ

ΠΟΛΕΟΔΟΜΙΑ
ΑΠΟΦΑΣΕΙΣ

Αριθ. ΟΙΚ. 10881/881 (1)

Χαρακτηρισμός ως διατηρητέου του κτιρίου που βρίσκεται επί των οδών Νικοδήμου αριθ. 10 και Σχούφου αριθ. 16 στην Αθήνα, φερομένου ως ιδιοκτησία Δημητρίου Φιλδισάκου και καθορισμός ειδικών όρων και περιορισμών δόμησης.

Ο ΥΠΟΥΡΓΟΣ
ΠΕΡΙΒΑΛΛΟΝΤΟΣ, ΧΩΡΟΤΑΞΙΑΣ ΚΑΙ ΔΗΜ. ΕΡΓΩΝ

Έχοντας υπόψη:

1. Τις διατάξεις του Ν. 1577/1985 (ΦΕΚ 210/Α/85) και ειδικότερα τα άρθρα 3 και 4 (παρ. 2).

2. Την υπ' αριθ. 75724/1151/30.12.1983 κοινή απόφαση των Υπουργών Προεδρίας Κυβερνήσεως και Χωροταξίας, Οικισμού και Περιβάλλοντος (ΦΕΚ 767/Β/83) και ειδικότερα το άρθρο 5, όπως τροποποιήθηκε με την υπ' αριθ. 28112/356/17.4.1985 όμοια απόφαση (ΦΕΚ 205/Β/85).

3. Την υπ' αριθ. 31252/1530/20.5.87 κοινή απόφαση των Υπουργών Προεδρίας της Κυβερνήσεως, Εσωτερικών και Περιβάλλοντος, Χωροταξίας και Δημοσίων Έργων (ΦΕΚ 482/Δ/87).

4. Την υπ' αριθ. Υ. 1291/1987 Απόφαση του Πρωθυπουργού «σύσταση θέσης αναπληρωτή Υπουργού στα Υπουργεία Εξωτερικών, Εθνικής Άμυνας, Περιβάλλοντος, Χωροταξίας και Δημοσίων Έργων, κ.λπ.» (Φ.Ε.Κ. 526/Β).

5. Την υπ' αριθ. Υ. 1436/15.10.87 Απόφαση του Πρωθυπουργού «καθορισμός αρμοδιοτήτων του Αναπληρωτή Υπουργού Περιβάλλοντος, Χωροταξίας και Δημοσίων Έργων Μανόλη Παπαστεφανάκι» (ΦΕΚ 549/Β).

6. Την από 12.11.87 αιτιολογική έκθεση της Δ/νσης Παραδοσιακών Οικισμών και Περιβάλλοντος (Γ7).

7. Την από 26.1.87 απάντηση του Δημητρίου Φιλδισάκου, αποφασίζουμε:

1. Χαρακτηρίζεται ως διατηρητέο το κτίριο που βρίσκεται επί των οδών Νικοδήμου αριθ. 10 και Σχούφου αριθ. 16, στην Αθήνα, φερόμενο ως ιδιοκτησία Δημητρίου Φιλδισάκου, όπως φαίνεται σημειωμένο με διαγράμμιση στο σχετικό πρωτότυπο τοπογραφικό διάγραμμα σε κλίμακα 1:1000 που θεωρήθηκε από τον Προϊστάμενο της Δ/νσης Πολεοδομικών Εφαρμογών με την υπ' αρ. 10881/1988 πράξη του και που συνοπτικό του αντίτυπο δημοσιεύεται με την παρούσα απόφαση γιατί πρόκειται για κτίριο με ιδιαίτερο αρχιτεκτονικό και μορφολογικό ενδιαφέρον και αποτελεί αξιόλογο δείγμα της εποχής του.

2. Στο χαρακτηριζόμενο ως διατηρητέο κτίριο απαγορεύεται κάθε αφαίρεση, αλλοίωση ή καταστροφή των επί μέρους αρχιτεκτονικών και διακοσμητικών στοιχείων του.

3. Επιτρέπεται η επισκευή, ο εκσυγχρονισμός των εγκαταστάσεων, η ενίσχυση του φέροντα οργανισμού, η εσωτερική διαρρύθμιση καθώς και επεμβάσεις για λόγους λειτουργίας και χρήσης του κτιρίου εφόσον δεν αλλοιώνεται ο γενικός αρχιτεκτονικός χαρακτήρας του.

4. Δεν επιτρέπεται η τοποθέτηση φωτεινών ή μη επιγραφών και διαφημίσεων στο διατηρητέο κτίριο. Επιτρέπεται μόνο η τοποθέτηση επιγραφών περιορισμένων διαστάσεων που πληροφορούν για την χρήση των χώρων του κτιρίου.

5. Για οποιαδήποτε οικοδομική εργασία στο εξωτερικό και εσωτερικό του διατηρητέου κτιρίου καθώς και για την τοποθέτηση επιγραφών, απαιτείται η έγκριση της Επιτροπής Πολεοδομικού και Αρχιτεκτονικού Ελέγχου (ΕΠΑΕ).

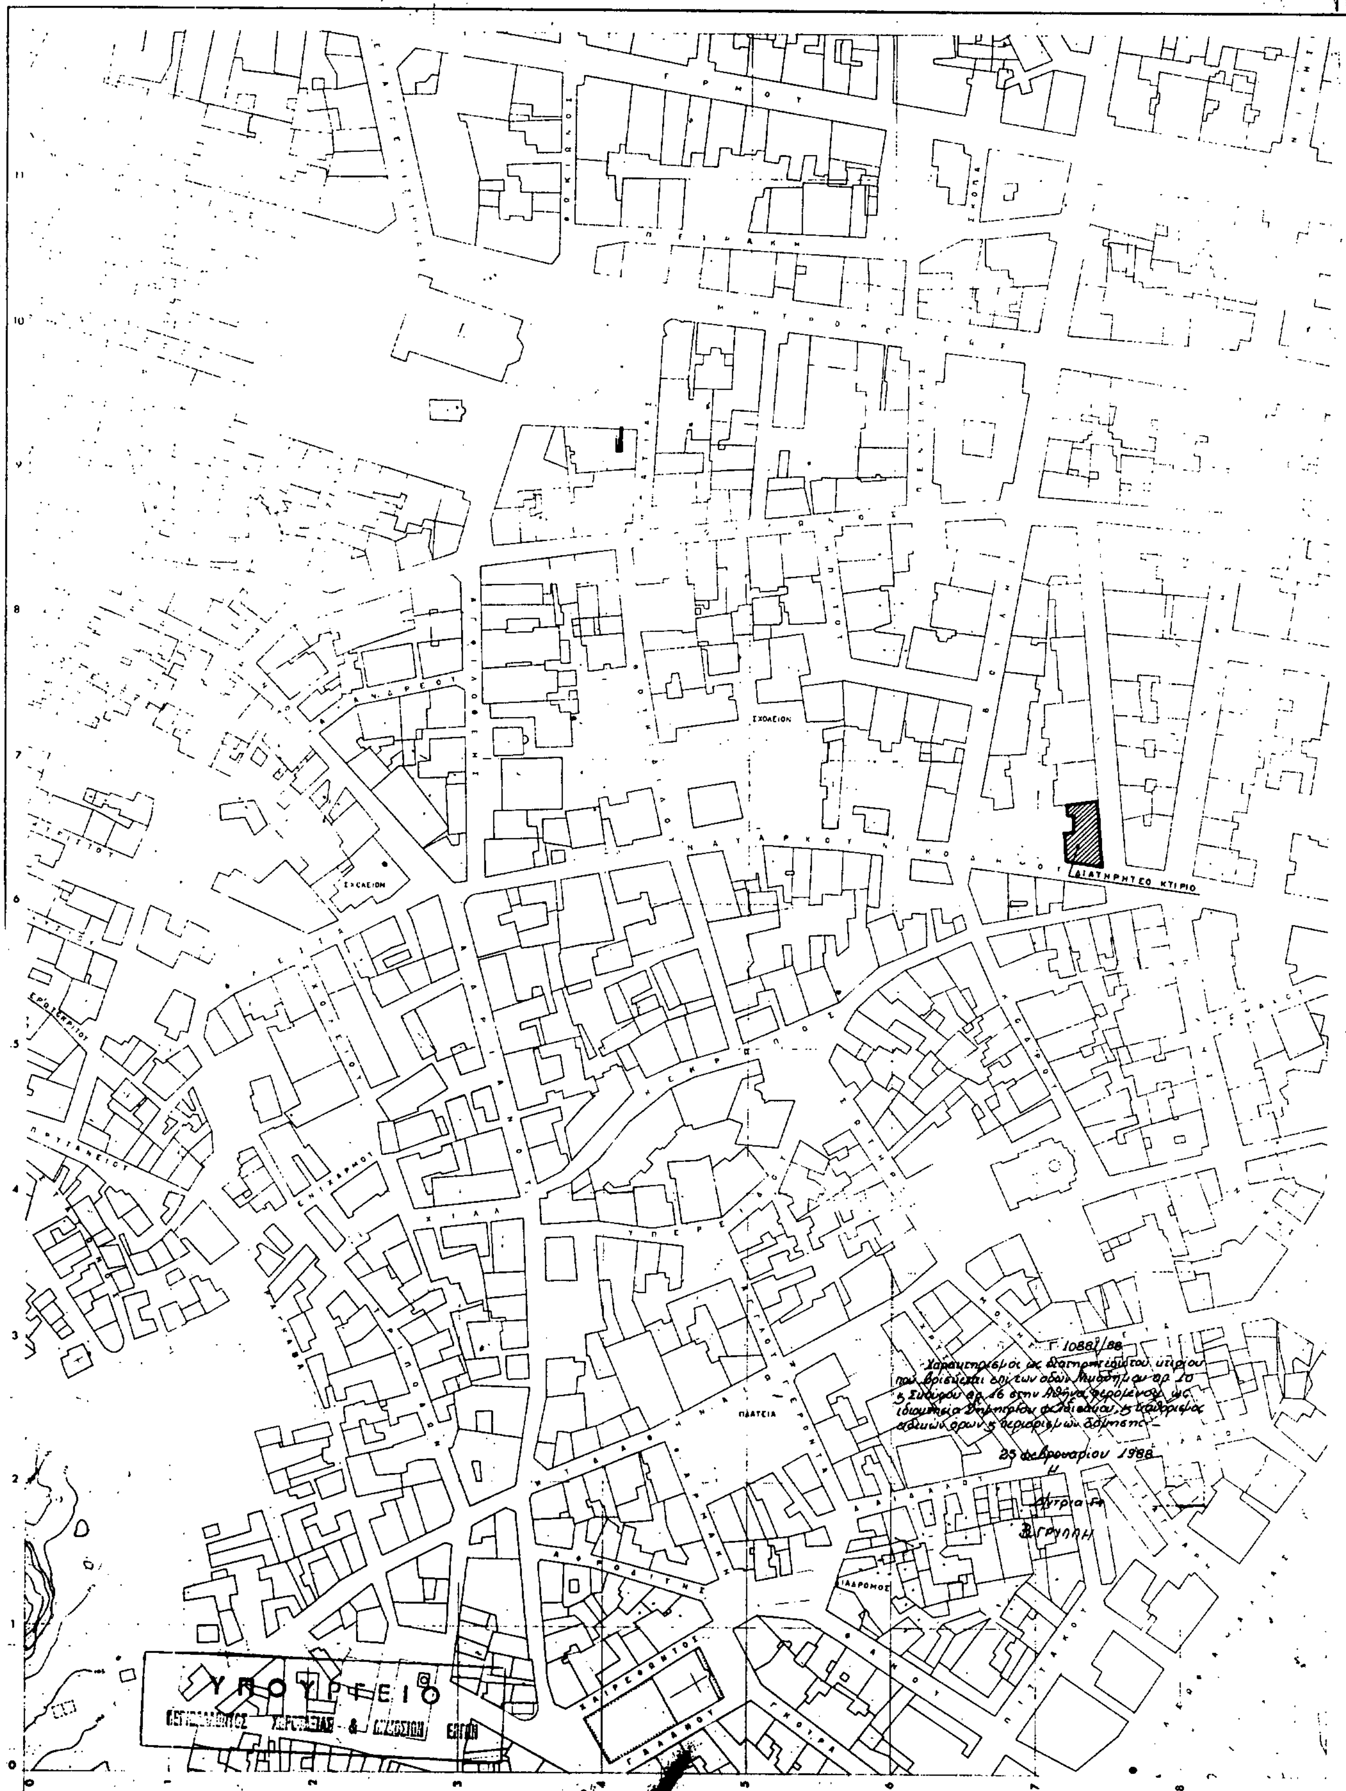
6. Η ισχύς της παρούσας απόφασης αρχίζει από τη δημοσίευσή της στην Εφημερίδα της Κυβερνήσεως.

Η απόφαση αυτη να δημοσιευθεί στην Εφημερίδα της Κυβερνήσεως.

Αθήνα, 25 Φεβρουαρίου 1988

Ο ΑΝΑΠΛΗΡΩΤΗΣ ΥΠΟΥΡΓΟΣ

ΜΑΝΟΛΗΣ ΠΑΠΑΣΤΕΦΑΝΑΚΙΣ


ΥΠΟΥΡΓΕΙΟΝ ΔΗΜΟΣΙΩΝ ΕΡΓΩΝ
ΥΠΗΡΕΣΙΑ ΤΟΠΟΓΡΑΦΗΣΕΩΝ ΚΑΙ ΚΤΗΜΑΤΟΛΟΓΙΟΥ
ΚΑ 0036
ΣΧΟΛΕΙΟΝ
ΔΙΑΤΗΡΗΤΕΟ ΚΤΙΡΙΟ
ΠΛΑΤΕΙΑ
Γ 10881/88
25 Φεβρουαρίου 1988
1:1000
ΤΟΠΟΓΡΑΦΙΚΟΣ ΧΑΡΤΗΣ
Σύνταξις: ΥΠΟΥΡΓΕΙΟΝ ΔΗΜΟΣΙΩΝ ΕΡΓΩΝ ΥΠΗΡΕΣΙΑ ΤΟΠΟΓΡΑΦΗΣΕΩΝ Κ ΚΤΗΜΑΤΟΛΟΓΙΟΥ
Χρόνος συντάξεως: 1974
Μέθοδος συντάξεως: ΦΩΤΟΓΡΑΜΕΤΡΙΚΩΣ
ΠΕΡΙΟΧΗ: ΑΘΗΝΩΝ
ΝΟΜΟΣ: ΑΤΤΙΚΗΣ

Αριθ. ΟΙΚ. 10880/880 (2)

Χαρακτηρισμός ως διατηρητέων δεκαέξι (16) κτιρίων που βρίσκονται στην πόλη του Ναυπλίου και καθορισμός ειδικών όρων και περιορισμών δόμησης.

Ο ΥΠΟΥΡΓΟΣ ΠΕΡΙΒΑΛΛΟΝΤΟΣ, ΧΩΡΟΤΑΞΙΑΣ ΚΑΙ ΔΗΜ. ΕΡΓΩΝ

Έχοντας υπόψη:

1. Τις διατάξεις του Ν. 1577/1985 (ΦΕΚ 210/Α/85) και ειδικότερα τα άρθρα 3 και 4 (παρ. 2).

2. Την υπ' αριθ. 75724/1151/30.12.1983 κοινή απόφαση των Υπουργών Προεδρίας Κυβερνήσεως και Χωροταξίας, Οικισμού και Περιβάλλοντος (ΦΕΚ 767/Β/83) και ειδικότερα το άρθρο 5, όπως τροποποιήθηκε με την υπ' αριθ. 28112/356/17.4.1985 όμοια απόφαση (ΦΕΚ 205/Β/85).

3. Την υπ' αριθ. 31252/1530/20.5.87 κοινή απόφαση των Υπουργών Προεδρίας της Κυβερνήσεως, Εσωτερικών και Περιβάλλοντος, Χωροταξίας και Δημοσίων Έργων (ΦΕΚ 482/Δ/87).

4. Την υπ' αριθ. Υ. 1291/1987 Απόφαση του Πρωθυπουργού «σύσταση θέσης αναπληρωτή Υπουργού στα Υπουργεία Εξωτερικών, Εθνικής Άμυνας, Περιβάλλοντος, Χωροταξίας και Δημοσίων Έργων, κ.λπ.» (Φ.Ε.Κ. 526/Β).

5. Την υπ' αριθ. Υ. 1436/15.10.87 Απόφαση του Πρωθυπουργού «καθορισμός αρμοδιοτήτων του Αναπληρωτή Υπουργού Περιβάλλοντος, Χωροταξίας και Δημοσίων Έργων Μανόλη Παπαστεφανάκι» (ΦΕΚ 549/Β).

6. Την από 11.2.87 αιτιολογική έκθεση και την από 22.1.88 εισήγηση της Δ/νσης Παραδ/κών Οικισμών και Περιβάλλοντος (Γ7).

7. Τις απαντήσεις των ενδιαφερομένων και την παρέλευση της προθεσμίας που ορίζεται από τις διατάξεις του άρθρου 4 παρ. 2 του Ν. 1577/85 (ΦΕΚ 210/Α) χωρίς να περιέλθουν στη Δ/νση Παραδοσιακών Οικισμών και Περιβάλλοντος (Γ7) τυχόν αντιρρήσεις των λοιπών ενδιαφερομένων, αποφασίζουμε:

1. Χαρακτηρίζονται ως διατηρητέα δεκαέξι (16) κτίρια που βρίσκονται στην πόλη του Ναυπλίου όπως αυτά αναφέρονται αριθμημένα με αύξοντα αριθμό 1 μέχρι 16 στον παρακάτω πίνακα και σημειώνονται με διαγράμμιση και τον αντίστοιχο αύξοντα αριθμό στο σχετικό πρωτότυπο τοπογραφικό διάγραμμα σε κλίμακα 1:1000 που θεωρήθηκε από τον Προϊστάμενο της Δ/νσης Πολεοδομικών Εφαρμογών με την υπ' αριθ. 10880/1988 πράξη του και που συνοπτικό του αντίτυπο δημοσιεύεται με την παρούσα απόφαση γιατί πρόκειται για κτίρια με ιδιαίτερο αρχιτεκτονικό και μορφολογικό ενδιαφέρον που αποτελούν χαρακτηριστικά δείγματα της παραδοσιακής αρχιτεκτονικής.

ΚΑΤΑΛΟΓΟΣ ΔΙΑΤΗΡΗΤΕΩΝ ΚΤΙΡΙΩΝ

α/α	Διεύθυνση κτιρίου	Φερόμενος ως ιδιοκτήτης
1	Καποδιστρίου 8	Ρουχουνιώτη Άννα και Νταβάχου Δ. Δήμητρα.
2	Όθωνος 21-23 και Βασ. Όλγας 18	Αικατερ., Γεώργιος και Βασίλειος Γιαννόπουλοι
3	Μπουμπουλίνας 75 και Όθωνος 28	Τσεμπεράς Κ. Ιωάννης
4	Μπουμπουλίνας 69 και Όθωνος 22	Κουτρουμπή Χ. Μαρία
5	30ης Νοεμβρίου 19-Σαρανταπόρου - Φαρμακοπούλων 12	Καλαματιανού Κ. Ελένη, Πανέτσου Β. Σπ.
6	30ης Νοεμβρίου 8	Δοροβίνη Κ. Δημητρ.
7	30ης Νοεμβρίου 11	Βασταρδή Δ. Αικατ. και Βασιλ.
8	Β. Κων/νου 8-Σιώχου 9	Μπρίλη Η. Παναγ., Σταμάτη Γ. Ευανθ.
9	Όθωνος 1	Πολυχρονόπουλος Γ. Παναγ. Ξύδης Δ. Γεώργ. Παπακων/νος Σ. Ιωάν.
10	Όθωνος 3 και Βασ. Όλγας 4	Αργυρίου Ιωάννης
11	Όθωνος 5	Κουλουρίδης Παρ., Κωσταρέλος Κ. Γεωργ., Θεμελής Ιωάννης
12	Καποδιστρίου 22	Φείδα Εμμ., Κων/να, Καλ., Ιωάννα Καν/νος, Σωτ., και Λιατά Δ. Βασιλ. Γιακουμή Δ. Αικατερίνη
13	Τερζάκη 21	Ελένη συζ. Ι. Δουβίκα
14	Όθωνος 37 και Β. Όλγας 30	Παναγιώτα Βουλγαράκη και Αγγ. Παπαγιαννοπούλου
15	Όθωνος 39	Ειρήνης Γαλάνου
16	Μουτζουρίδου 16	Αιμιλία Κομνηνού

2. Ως διατηρητέο χαρακτηρίζεται το αρχικό εκάστοτε κτίριο καθώς και οι εναρμονιζόμενες με αυτό μεταγενέστερες προσθήκες όχι όμως και τα κάθε είδους υπάρχοντα προσκτίσματα και στοιχεία που αλλοιώνουν το αρχικό κτίριο. Ο καθορισμός των προσκτισμάτων και στοιχείων που αλλοιώνουν το αρχικό κτίριο πραγματοποιείται από την Επιτροπή Πολεοδομικού και Αρχιτεκτονικού Ελέγχου (ΕΠΑΕ).

3. Στα χαρακτηριζόμενα ως διατηρητέα κτίρια απαγορεύεται κάθε αφαίρεση, αλλοίωση ή καταστροφή των επί μέρους αρχιτεκτονικών και διακοσμητικών στοιχείων τους.

4. Επιτρέπεται η επισκευή, ο εκσυγχρονισμός των εγκαταστάσεων, η ενίσχυση του φέροντα οργανισμού, η εσωτερική διαρρύθμιση καθώς και επεμβάσεις για λόγους λειτουργικούς των διατηρητέων κτιρίων εφόσον δεν αλλοιώνεται ο αρχιτεκτονικός χαρακτήρας τους και δε θίγονται τα διατηρητέα στοιχεία τους.

5.α. Δεν επιτρέπεται η τοποθέτηση φωτεινών ή μη επιγραφών και διαφημίσεων σε οποιοδήποτε θέση των κτιρίων. Επιτρέπεται μόνο η τοποθέτηση επιγραφών περιορισμένων διαστάσεων που πληροφορούν για τυχόν χρήση των χώρων των κτιρίων.

β. Κατ' εξαίρεση επιτρέπεται η τοποθέτηση φωτεινών επιγραφών στο ισόγειο καταστημάτων που αναφέρονται αποκλειστικά στο όνομα και στο αντικείμενο των εργασιών τους. Οι φωτεινές επιγραφές στα ισόγεια των καταστημάτων έστω και αν τοποθετούνται μέσα στις προσθήκες έχουν χρώμα λευκό ή κίτρινο σταθερό και συνεχές και αποτελούνται από μεμονωμένα στοιχεία, γράμματα, αριθμούς.

5. Για οποιαδήποτε επέμβαση στο εξωτερικό ή εσωτερικό των διατηρητέων κτιρίων και στο χώρο που τα περιβάλλει καθώς και για την τοποθέτηση επιγραφών, απαιτείται η έγκριση της Επιτροπής Πολεοδομικού και Αρχιτεκτονικού Ελέγχου (ΕΠΑΕ).

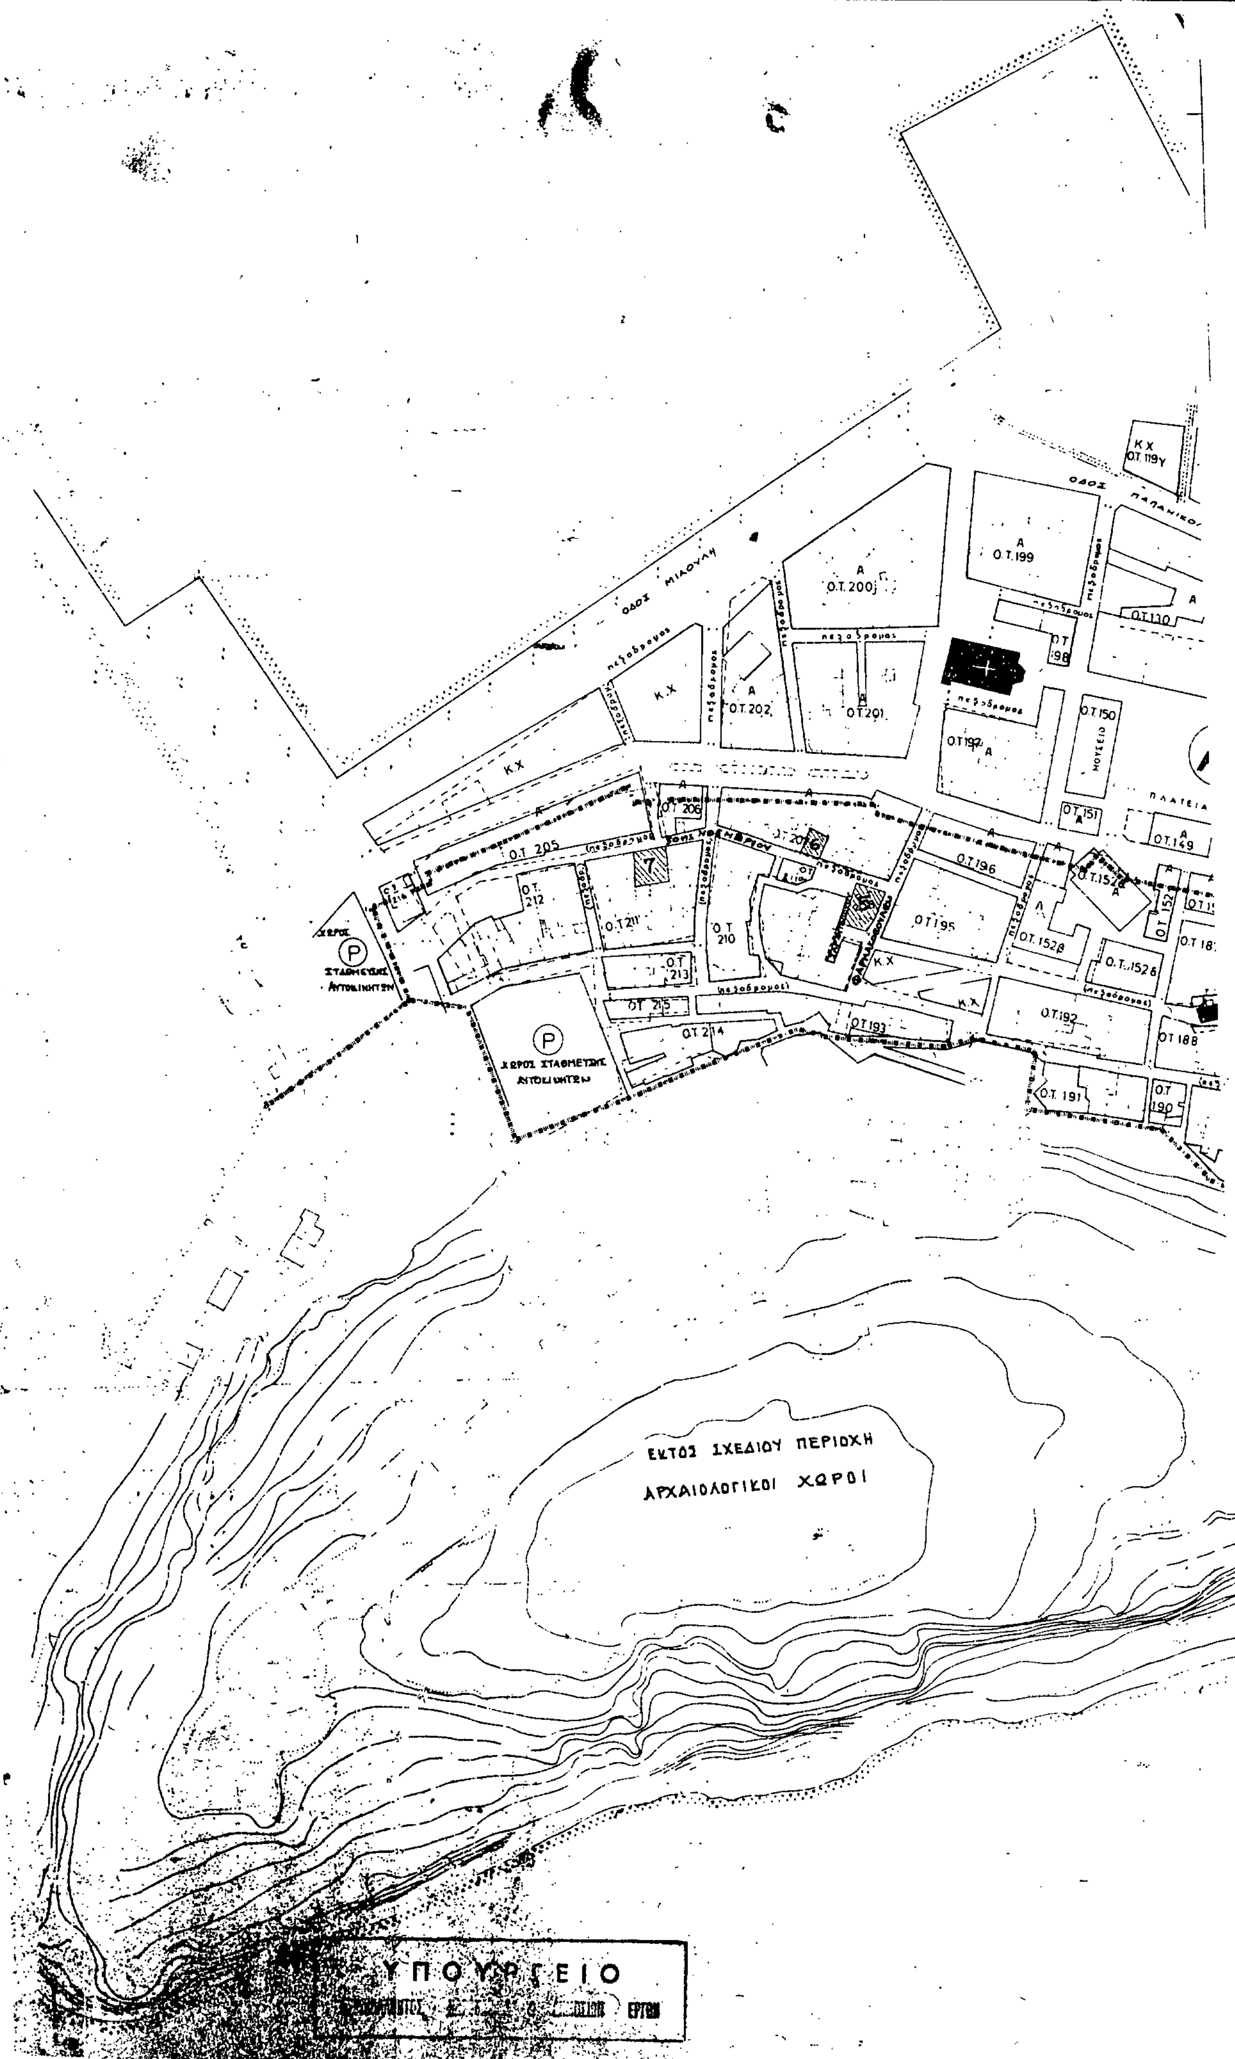
7. Η ισχύς της παρούσας απόφασης αρχίζει από τη δημοσίευσή της στην Εφημερίδα της Κυβερνήσεως.

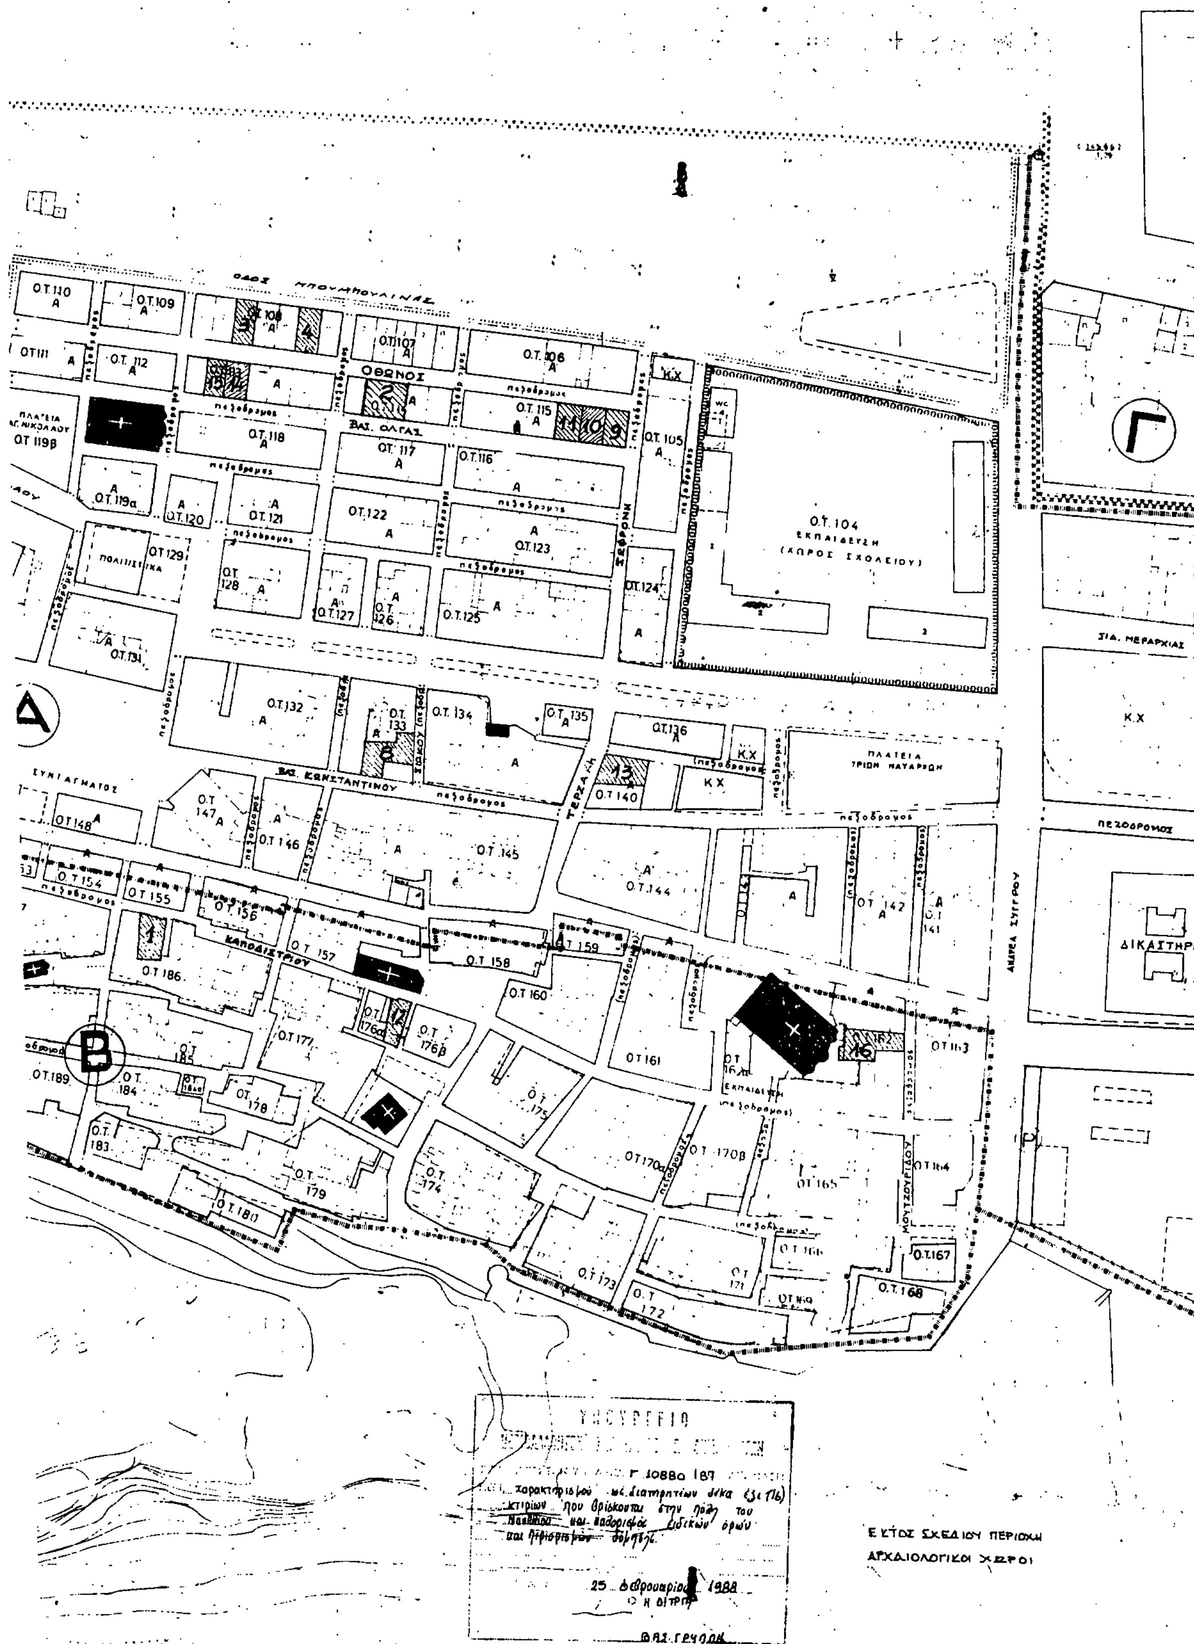
Η απόφαση αυτή να δημοσιευθεί στην Εφημερίδα της Κυβερνήσεως.

Αθήνα, 25 Φεβρουαρίου 1988

Ο ΑΝΑΠΛΗΡΩΤΗΣ ΥΠΟΥΡΓΟΣ

ΜΑΝΟΛΗΣ ΠΑΠΑΣΤΕΦΑΝΑΚΙΣ


ΟΔΟΣ ΜΙΑΟΥΛΗ
ΟΔΟΣ ΠΑΠΑΝΙΚΟΛ
Κ.Χ
Ο.Τ. 119Υ
Α
Ο.Τ.199
Ο.Τ.200
Ο.Τ.202
Ο.Τ.201
Ο.Τ.197
Ο.Τ.198
Ο.Τ.130
Ο.Τ.150
ΜΟΥΣΕΙΟ
ΠΛΑΤΕΙΑ
Ο.Τ.151
Ο.Τ.149
Ο.Τ.206
Ο.Τ. 205
Ο.Τ.196
Ο.Τ.152
Ο.Τ.212
Ο.Τ.211
Ο.Τ.210
Ο.Τ.195
Ο.Τ.152β
Ο.Τ.152δ
Ο.Τ.213
Ο.Τ.215
Ο.Τ.214
Ο.Τ.193
Ο.Τ.192
Ο.Τ.188
Ο.Τ.191
Ο.Τ.190
πεζόδρομος
ΧΩΡΟΣ ΣΤΑΘΜΕΥΣΗΣ ΑΥΤΟΚΙΝΗΤΩΝ
ΕΚΤΟΣ ΣΧΕΔΙΟΥ ΠΕΡΙΟΧΗ
ΑΡΧΑΙΟΛΟΓΙΚΟΙ ΧΩΡΟΙ
ΥΠΟΥΡΓΕΙΟ
ΕΡΓΩΝ


ΟΘΩΝΟΣ
ΒΑΣ. ΟΛΓΑΣ
ΒΑΣ. ΚΩΝΣΤΑΝΤΙΝΟΥ
ΚΑΠΟΔΙΣΤΡΙΟΥ
ΠΛΑΤΕΙΑ ΤΡΙΩΝ ΝΑΥΑΡΧΩΝ
Ο.Τ. 104
ΕΚΠΑΙΔΕΥΣΗ
(ΧΩΡΟΣ ΣΧΟΛΕΙΟΥ)
ΑΜΑΛΙΑΣ
ΠΕΖΟΔΡΟΜΟΣ
ΛΕΩΦ. ΣΥΓΓΡΟΥ
ΔΙΚΑΣΤΗΡΙ
ΜΟΥΤΖΟΥΡΙΔΟΥ
ΕΚΤΟΣ ΣΧΕΔΙΟΥ ΠΕΡΙΟΧΗ
ΑΡΧΑΙΟΛΟΓΙΚΟΙ ΧΩΡΟΙ
Γ 10880 187
χαρακτηρισμού ως διατηρητέων δέκα (3ε16)
κτιρίων που βρίσκονται στην πόλη του
Ναυπλίου και καθορισμός ειδικών όρων
και περιορισμών δόμησης.
25 Φεβρουαρίου 1988

φάκελλος 4

Αριθ. ΟΙΚ. 10878/878 (3)

Χαρακτηρισμός ως διατηρητέου του κτιρίου που βρίσκεται επί της οδού Σκιάθου αριθ. 49 στην περιοχή Αχαρνών της πόλης της Αθήνας, φερομένου ως ιδιοκτησία Κωνσταντίνου Ζάμπα και καθορισμός ειδικών όρων και περιορισμών δόμησης.

Ο ΥΠΟΥΡΓΟΣ ΠΕΡΙΒΑΛΛΟΝΤΟΣ, ΧΩΡΟΤΑΞΙΑΣ ΚΑΙ ΔΗΜ. ΕΡΓΩΝ

Έχοντας υπόψη:

1. Τις διατάξεις του Ν. 1577/1985 (ΦΕΚ 210/Α/85) και ειδικότερα τα άρθρα 3 και 4 (παρ. 2).

2. Την υπ' αριθ. 75724/1151/30.12.1983 κοινή απόφαση των Υπουργών Προεδρίας Κυβερνήσεως και Χωροταξίας, Οικισμού και Περιβάλλοντος (ΦΕΚ 767/Β/83) και ειδικότερα το άρθρο 5, όπως τροποποιήθηκε με την υπ' αριθ. 28112/356/17.4.1985 όμοια απόφαση (ΦΕΚ 205/Β/85).

3. Την υπ' αριθ. 31252/1530/20.5.87 κοινή απόφαση των Υπουργών Προεδρίας της Κυβερνήσεως, Εσωτερικών και Περιβάλλοντος, Χωροταξίας και Δημοσίων Έργων (ΦΕΚ 482/Δ/87).

4. Την υπ' αριθ. Υ. 1291/1987 Απόφαση του Πρωθυπουργού «σύσταση θέσης αναπληρωτή Υπουργού στα Υπουργεία Εξωτερικών, Εθνικής Άμυνας, Περιβάλλοντος, Χωροταξίας και Δημοσίων Έργων, κ.λπ.» (Φ.Ε.Κ. 526/Β).

5. Την υπ' αριθ. Υ. 1436/15.10.87 Απόφαση του Πρωθυπουργού «καθορισμός αρμοδιοτήτων του Αναπληρωτή Υπουργού Περιβάλλοντος, Χωροταξίας και Δημοσίων Έργων Μανόλη Παπαστεφανάκι» (ΦΕΚ 549/Β).

6. Την από 14.1.88 αιτιολογική έκθεση της Δ/νσης Παραδοσιακών Οικισμών και Περιβάλλοντος (Γ7).

7. Την από 21.1.88 απάντηση του Κωνσταντίνου Ζάμπα, αποφασίζουμε:

1. Χαρακτηρίζεται ως διατηρητέο το κτίριο που βρίσκεται επί της οδού Σκιάθου αριθ. 49 στην περιοχή Αχαρνών της πόλης της Αθήνας φερόμενο ως ιδιοκτησία Κωνσταντίνου Ζάμπα, όπως φαίνεται σημειωμένο με διαγράμμιση στο σχετικό πρωτότυπο τοπογραφικό διάγραμμα σε κλίμακα 1:500 που θεωρήθηκε από τον Προϊστάμενο της Δ/νσης Πολεοδομικών Εφαρμογών με την υπ' αρ. 10878/1988 πράξη του και που συνοπτικό του αντίτυπο δημοσιεύεται με την παρούσα απόφαση γιατί πρόκειται για αξιόλογο κτίριο με ιδιαίτερο αρχιτεκτονικό και μορφολογικό χαρακτήρα.

2. Στο χαρακτηριζόμενο ως διατηρητέο κτίριο απαγορεύεται κάθε αφαίρεση, αλλοίωση ή καταστροφή των επί μέρους αρχιτεκτονικών και διακοσμητικών στοιχείων του.

3. Επιτρέπεται η επισκευή, ο εκσυγχρονισμός των εγκαταστάσεων, η ενίσχυση του φέροντα οργανισμού, η εσωτερική διαρρύθμιση καθώς και επεμβάσεις για λόγους λειτουργικούστου διατηρητέου κτιρίου εφόσον δεν αλλοιώνεται ο αρχιτεκτονικός χαρακτήρας του.

4.α. Επιτρέπεται η προσθήκη κατ' επέκταση στον ακάλυπτο χώρο του οικοπέδου του διατηρητέου κτιρίου μετά από έγκριση της Επιτροπής Πολεοδομικού και Αρχιτεκτονικού Ελέγχου (ΕΠΑΕ) χωρίς η συνολική κάλυψη που θα προκύψει από το υπάρχον κτίριο και την προσθήκη να υπερβαίνει το 70%.

β. Επιτρέπεται η προσθήκη καθ' ύψος ενός ορόφου στο επίπεδο της πρόσοψης του υπάρχοντος κτιρίου με τα ίδια μορφολογικά στοιχεία του διατηρητέου κτιρίου μετά από έγκριση της Επιτροπής Πολεοδομικού και Αρχιτεκτονικού Ελέγχου (ΕΠΑΕ).

5. Δεν επιτρέπεται η τοποθέτηση φωτεινών ή μη επιγραφών και διαφημίσεων στο κτίριο αυτό. Επιτρέπεται μόνο η τοποθέτηση επιγραφών περιορισμένων διαστάσεων που πληροφορούν για τη χρήση των χώρων του κτιρίου.

6. Για οποιαδήποτε επέμβαση στο εξωτερικό και εσωτερικό του διατηρητέου κτιρίου και στον περιβάλλοντα χώρο του καθώς και για την τοποθέτηση επιγραφών, απαιτείται η έγκριση της Επιτροπής Πολεοδομικού και Αρχιτεκτονικού Ελέγχου (ΕΠΑΕ).

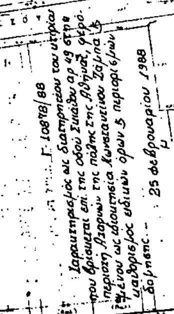
7. Η ισχύς της παρούσας απόφασης αρχίζει από τη δημοσίευσή της στην Εφημερίδα της Κυβερνήσεως.

Η απόφαση αυτή να δημοσιευθεί στην Εφημερίδα της Κυβερνήσεως.

Αθήνα, 25 Φεβρουαρίου 1988

Ο ΑΝΑΠΛΗΡΩΤΗΣ ΥΠΟΥΡΓΟΣ

ΜΑΝΟΛΗΣ ΠΑΠΑΣΤΕΦΑΝΑΚΙΣ



ΚΑΜΠΟΥΡΟΓΛΟΥ
ΚΥΠΑΡΙΣΣΟΥ
ΕΥΓ. ΚΑΡΑΒΙΑ
ΕΥΓΕΝΙΟΥ ΚΑΡΑΒΙΑ
ΔΙΑΤΗΡΗΤΕΟ ΚΤΙΡΙΟ
ΣΚΙΑΘΟΥ
ΠΡΟΜΗΘΕΩΣ
ΥΠΟΥΡΓΕΙΟ
ΚΛ. 1:500
Τ.Φ. 312-332